



ΕΦΗΜΕΡΙΣ ΤΗΣ ΚΥΒΕΡΝΗΣΕΩΣ

ΤΗΣ ΕΛΛΗΝΙΚΗΣ ΔΗΜΟΚΡΑΤΙΑΣ

ΤΕΥΧΟΣ ΤΕΤΑΡΤΟ **Αρ. Φύλλου 165**

6 Μαρτίου 2001

ΠΕΡΙΕΧΟΜΕΝΑ

ΑΠΟΦΑΣΕΙΣ

Καθορισμός οριογραμμών τμήματος κοίτης ρέμματος στη θέση «Κάτω Γειτονιά» του Δ.Δ. Τυρού του Δήμου Απόλλωνος.. 1

Κατάργηση τμήματος της παλαιάς Επαρχ. οδού Άστρους - Λεωνιδίου στη ΧΘ: 28+550 (Δεξιά) στην περιοχή «Λυγεριάς» του Δήμου Απόλλωνος 2

Κατάργηση τμήματος της παλαιάς Επαρχ. οδού Άστρους - Λεωνιδίου στη ΧΘ: 27+750 (Αριστερά) στην περιοχή «Λυγεριάς» του Δήμου Απόλλωνος.. 3

ΑΠΟΦΑΣΕΙΣ

Αριθ. 4947 (1)

Καθορισμός οριογραμμών τμήματος κοίτης ρέμματος στη θέση «Κάτω Γειτονιά» του Δ.Δ. Τυρού του Δήμου Απόλλωνος.

Ο ΝΟΜΑΡΧΗΣ ΑΡΚΑΔΙΑΣ

Έχοντας υπόψη:

1. Τον Ν. 1232/1982 «Περί επαναφοράς σε ισχύ, τροποποίηση και συμπλήρωση διατάξεων του Ν. 4352/64 και άλλων διατάξεων και ειδικώτερα το άρθρο 2 παρ. 1 αυτού».
2. Το από 21.3.1924 (ΦΕΚ 61/24) Δ/μα «Περί κωδικοποίησης των διατάξεων του Νόμου 2853 και του από 10.12.23 Δ/τος Περί εκτελέσεως των Υδραυλικών έργων».
3. Τον Ν. 2218/94 «Ίδρυση Νομαρχιακής Αυτ/σης, τροποποίηση διατάξεων για την πρωτοβάθμια αυτ/ση και την Περιφέρεια και άλλες Διατάξεις».
4. Τον Ν. 2240/94 «Συμπλήρωση Διατάξεων για την Νομαρχιακή Αυτοδιοίκηση και άλλες Διατάξεις».
5. Το άρθρο 6 του Ν. 880/79 (ΦΕΚ 58/79 τ.Α.) «Περί καθορισμού ανωτάτου ορίου Συντελεστού Δόμησης κ.λ.π.».
6. Το άρθρο 6 της 3046/304/3.2.1989 (ΦΕΚ 59/89 τ.Δ.) απόφασης του Υπουργού ΠΕ.ΧΩ.ΔΕ. «Έγκριση Κτιριοδομικού Κανονισμού».
7. Την απόφαση 2106/9.11.1983 Καθορισμού ορεινής και Πεδινής κοίτης των Χειμάρρων και ποταμών του Νομού.
8. Την Δ7α/οικ./3147/12.10.1998 εγκύκλιο των Υπουργών Εσωτερικών ΠΕ.ΧΩ.Δ.Ε. και Γεωργίας.
9. Το Τοπογραφικό και Υψομετρικό Διάγραμμα με κλίμακα 1:500 που σύνταξε ο Μηχ/κός Γεώργιος Θεοχάρης και στο οποίο με τα σημεία Δ1, Δ2, Δ3 (Δεξιά) και Α1, Α2, Α3, Α4 (Αριστερά) η Δ/νση Υποδομών καθόρισε στις 5.10.2000 τις Οριογραμμές του ρέμματος.
10. Τη σύμφωνη γνώμη του Δημ. Συμβουλίου του Δήμου Απόλλωνος όπως την διατύπωσε στην 138/6.10.2000 απόφασή του, αποφασίζουμε:

Επικυρώνουμε τον καθορισμό των οριστικών οριογραμμών του ρέμματος «Κάτω Γειτονιάς» παρά την ιδιοκτησία Ευάγγελου Τσουκάτου του Δ.Δ. Τυρού του Δήμου Απόλλωνος όπως αυτός έγινε από την Δ/νση Υποδομών Αρκαδίας στις 5.10.2000 στο Τοπογραφικό και Υψομετρικό Διάγραμμα με κλίμακα 1:500 που σύνταξε ο Μηχ/κός Γεώργιος Θεοχάρης οριζομένων με τα σημεία Δ1, Δ2, Δ3 (Δεξιά) και Α1, Α2, Α3, Α4 (Αριστερά).

Από τις διατάξεις της απόφασης αυτής δεν προκαλείται δαπάνη σε βάρος του Κρατικού Προϋπολογισμού ή του Προϋπολογισμού του Δήμου Απόλλωνος.

Η παρούσα απόφαση να δημοσιευθεί στην Εφημερίδα της Κυβερνήσεως.

Τρίπολη, 30 Οκτωβρίου 2000

Ο Νομάρχης
ΠΑΝΑΓΙΩΤΗΣ ΓΙΑΝΝΟΠΟΥΛΟΣ

ΣΥΝΤΕΤΑΓΜΕΝΕΣ ΟΡΙΩΝ

ΣΗΜΕΙΟ	X	Y	ΣΗΜΕΙΟ	X	Y	ΣΗΜΕΙΟ	X	Y
31	-11032.836	-1206.257	29	-11035.380	-1208.504	24	-11038.677	-1214.325
21	-11044.[illegible]	-1219.5[illegible]	20	-11046.880	-1218.[illegible]	30	-11035.313	-1203.377
15	-11053.058	-1208.232	22	-11042.580	-1181.702	23	-11040.856	-1180.015
26	-110[illegible].007	-1173.836	28	-11036.341	-1180.807	32	-11031.861	-1156.856
34	-11027.850	-1146.872	36	-11025.856	-1140.131	25	-110[illegible].404	-1190.008
27	-11037.523	-1137.[illegible]	33	-11028.[illegible]	-1138.106	35	-11026.980	-1138.400
5	-11063.437	-1200.080	4	-11064.327	-1184.535	8	-11058.017	-1177.108
9	-11056.027	-1180.067	10	-11054.844	-1162.327	11	-11053.853	-1158.615
13	-11053.383	-1155.016	16	-11050.577	-1152.880	18	-11048.040	-1148.387
17	-11050.176	-1130.912	12	-11053.583	-1137.948	19	-11047.738	-1136.522
14	-11053.231	-1208.478	7	-11061.241	-1202.472	3	-11067.972	-1201.330
2	-11070.880	-1195.285	1	-11071.353	-1188.835	6	-11063.130	-1181.380
T1	-11032.836	-1206.257	T2	-11035.313	-1203.377	T3	-11040.856	-1180.015
T4	-11025.856	-1140.131	T7	-11023.670	-1195.832	T6	-11027.914	-1172.887
T5	-11015.180	-1144.882						

ΙΔ:1		ΣΗΜΕΙΑ:36		ΕΜΒΑΔΟ:1776.47 μ²							
21	20	14	15	7	5	3	2	1	4	6	8
9	10	11	13	16	18	17	12	19	27	33	35
36	34	32	28	26	23	22	25	30	31	29	24

ΙΔ:2		ΣΗΜΕΙΑ:7		ΕΜΒΑΔΟ:719.94 μ²		
T1	T2	T3	T4	T5	T6	T7

ΥΠΟΜΝΗΜΑ

1. Τα όρια υποδείχθηκαν από τους ιδιοκτήτες.
2. Οι μετρήσεις έγιναν με Γεωδαιτικό Σταθμό Topcon GTS-4.
3. Το τοπογραφικό εξαρτήθηκε από το Κρατικό Τριγωνομετρικό Δίκτυο (Προβολή Hatt)
4. Κ.Φ. χάρτου 1:100.000 ΕΡΜΙΟΝΗ-ΥΔΡΑ φ=37°18 λ=-0°48

ΟΡΟΙ ΔΟΜΗΣΗΣ

ΕΝΤΟΣ ΟΡΙΩΝ Δ.Δ. ΤΥΡΟΥ Δ. ΑΠΟΛΛΩΝΟΣ
α. (Π.Δ. 24-04-85 / ΦΕΚ 181Δ/03-05-85)
β. (Π.Δ. 14-02-87 / ΦΕΚ 133Δ/23-02-87)
γ. (Π.Δ. 25-04-89 / ΦΕΚ 293Δ/16-05-89)
δ. (Π.Δ. 13-10-98 / ΦΕΚ 908Δ/13-11-98)

ΑΡΤΙΟΤΗΤΑ : 300 m2
ΚΑΛΥΨΗ : 120 m2
ΔΟΜΗΣΗ : 179.75 m2
ΟΡΟΦΟΙ : 2
ΥΨΗ : 7.5m+στέγη 2m<35%
ΠΛΑΓΙΑ ΟΡΙΑ : 2.5m

ΕΓΚΡΙΝΕΤΑΙ
[illegible] 4347/2000 [illegible]
[illegible] ΝΟΜΑΡΧΗΣ
[illegible]

[illegible]

α/α	X	Y
Α1	-110[illegible]	-120[illegible]
Α2	-110[illegible]	-1[illegible].377
Α3	-110[illegible]	-1[illegible]
Α4	-110[illegible]	-114[illegible].131
Α1	-110[illegible]	-1[illegible]
Α2	-11027.914	-1172.[illegible]
Α3	-110[illegible].180	-11[illegible]

ΕΛΕΓΧΘΗΚΕ
Τρίπολη 5/10/00
Ο Μηχανικός
[illegible]

[illegible]ΘΗΚΕ Αυθημερόν
[illegible] Δ/νσης Υποδομών

Ο ΣΥΝΤΑΞΑΣ ΜΗΧΑΝΙΚΟΣ

ΓΕΩΡΓΙΟΣ ΒΑΣ. ΘΕΟΧΑΡΗΣ
ΔΙΠΛ. ΠΟΛΙΤΙΚΟΣ ΜΗΧΑΝΙΚΟΣ Α.Π.Θ.
Α.Μ. ΤΕΕ 37423 — Α.Φ.Μ. 28362010
ΜΑΥΡΟΜΙΧΑΛΗ 4 - ΤΡΙΠΟΛΗ
ΔΟΥ ΤΡΙΠΟΛΗΣ

	ΚΛΙΜΑΚΑ 1:200
ΘΕΜΑ: Καθορισμός οριογραμμών ρέματος	ισοδιάσταση
ΕΡΓΟ	
ΘΕΣΗ: Κάτω Γειτονιά, Άνω Τυρός Δ.Δ. Τυρού Δ. Απόλλωνος	ΑΡ. ΣΧΕΔΙΟΥ 911
ΕΡΓΟΔΟΤΗΣ: Ευάγγελος Παν. Τσουκάτος	
ΗΜΕΡΟΜΗΝΙΑ: 09/2000	

Κλ/μοι Γ. Γκουβούση
Κλ/μοι Παν. Τσουκάτου
Ευάγγελος Τσουκάτος
Κλ/μοι Παν. Τσουκάτου
Νικόλαος Τσουκάτος
Μιχαήλ Τσουκάτος
Υπάρχον Εργαστήριο (προς κατεδάφιση)
Ρέμα
Δημοτική οδός
Παραλία

ΑΡΧΕΙΟ: 200.FPL

Αριθ. 5651/99 (2)

Κατάργηση τμήματος της παλαιάς Επαρχ. οδού Άστρους - Λεωνιδίου στη ΧΘ: 28+550 (Δεξιά) στην περιοχή «Λυγεριάς» του Δήμου Απόλλωνος.

Ο ΝΟΜΑΡΧΗΣ ΑΡΚΑΔΙΑΣ

Έχοντας υπόψη:

1. Τον Ν. 1232/1982 «Περί επαναφοράς σε ισχύ, τροποποίηση και συμπλήρωση διατάξεων του Ν. 4352/64 και άλλων διατάξεων και ειδικώτερα το άρθρο 2 παρ. 1 αυτού».

2. Τον Ν. 2218/94 «Ίδρυση Νομαρχιακής Αυτ/σης, τροποποίηση διατάξεων για την πρωτοβάθμια αυτ/ση και την Περιφέρεια και άλλες Διατάξεις».

3. Τον Ν. 2240/94 «Συμπλήρωση Διατάξεων για τη Νομαρχιακή Αυτοδιοίκηση και άλλες Διατάξεις».

4. Το Π.Δ. 25/28.11.1929 «Περί κωδικοποιήσεως των περί κατασκευής και συντηρήσεως οδών κειμένων Διατάξεων» και ειδικώτερα το άρθρο 23 αυτού.

5. Το Τοπογραφικό και Υψομετρικό Διάγραμμα με κλίμακα 1:200 που σύνταξε ο Μηχ/κός Χρήστος Μένης στις 15.10.1999 όπως αυτό ελέγχθηκε και θεωρήθηκε από την Δ/νση Υποδομών Αρκαδίας.

6. Το αίτημα που διατύπωσε το Δημ. Συμβούλιο του Δήμου Απόλλωνος με την 1/25.1.1998 απόφασή του.

7. Τη σύμφωνη γνώμη του Νομαρχ. Συμβουλίου Δημ. Έργων όπως την διατύπωσε στην 4/θέμα 10/5.11.1999 απόφασή του, αποφασίζουμε:

Εγκρίνουμε την κατάργηση τμήματος της Παλαιάς Επαρχ. Οδού, λόγω βελτίωσης της χάραξης του δρόμου, στην περιοχή Λυγεριάς του Δήμου Απόλλωνος, στην ΧΘ: 28+550 (Δεξιά) του Επαρχ. δρόμου Άστρους - Λεωνιδίου συνολικής επιφάνειας 685,90 M^2 όπως τα όρια της φαίνονται στο από 15.10.99 Τοπογρ. Διάγραμμα με κλίμακα 1:200 του Τοπ. Μηχ/κού Χρήστου Μένη.

Από τις διατάξεις της απόφασης αυτής δεν προκαλείται δαπάνη σε βάρος του Κρατικού Προϋπολογισμού ή του Προϋπολογισμού του Δήμου Απόλλωνος.

Η παρούσα απόφαση να δημοσιευθεί στην Εφημερίδα της Κυβερνήσεως.

Τρίπολη, 15 Νοεμβρίου 2000

Ο Νομάρχης
ΠΑΝΑΓΙΩΤΗΣ ΓΙΑΝΝΟΠΟΥΛΟΣ

ΤΟΠΟΓΡΑΦΙΚΟ ΔΙΑΓΡΑΜΜΑ

ΚΛ 1 : 200

-8600.00

-8580.00

-8640.00

-8620.00

-1220.00

-1240.00

-1260.00

-1280.00

-1300.00

ΕΠΑΡΧΙΑΚΗ ΟΔΟΣ ΑΣΤΡΟΥΣ - ΛΕΩΝΙΔΙΟΥ

ΕΡΕΙΣΜΑ ΟΔΟΥ

ΕΡΕΙΣΜΑ ΟΔΟΥ

ΠΑΡΑΧΩΡΟΥΜΕΝΗ ΧΡΗΣΗ ΤΜΗΜΑΤΟΣ


Ε = [illegible]

Χ.Θ. 28+500


Χ.Θ. 28+550

Χ.Θ. 28+600

ΕΘΝΙΚΟ ΤΥΠΟΓΡΑΦΕΙΟ

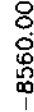

-8560.00

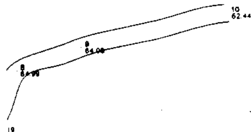



ΣΥΝΤΕΤΑΓΜΕΝΕΣ ΣΗΜΕΙΩΝ ΕΞΑΡΤΗΜΕΝΕΣ ΑΠΟ ΤΟ ΚΡΑΤΙΚΟ ΤΡΙΓΩΝΟΜΕΤΡΙΚΟ ΔΙΚΤΥΟ Γ.Υ.Σ.

α/α	X	Y
Α	-8584,28[illegible]	-1301,129
Β	-8604,495	-1285,035
Γ	-8620,123	-1261,878
Δ	-8623,17[illegible]	-1253,782
Ε	-8627,854	-1236,656
Ζ	-8634,914	-1222,643
Η	-8631,136	-1248,569
Θ	-8626,254	-1270,446
Ι	-8625,925	-1283,199
Κ	-8626,275	-1284,431
Λ	-8622,008	-1286,482
Μ	-8617,699	-1286,777
Ν	-8609,369	-1290,061

Εγκρίνεται
σύμφωνα με την 5651/99

ΤΕΧΝΙΚΟ ΓΡΑΦΕΙΟ
ΜΕΝΗΣ ΣΠ. ΧΡΗΣΤΟΣ
ΑΓΡ. & ΤΟΠΟΓΡΑΦΟΣ ΜΗΧΑΝΙΚΟΣ
ΠΑΡΑΛΙΑ ΤΥΡΟΥ ΑΡΚΑΔΙΑΣ ΤΗΛ 0757.41811

ΕΡΓΟΔΟΤΗΣ	ΔΗΜΟΣ ΑΠΟΛΛΩΝΟΣ
ΕΡΓΟ	[illegible] στον Δήμο Απόλλωνος)
ΘΕΣΗ	ΤΥΡΟΣΑΠΟΥΝΑΚΑΙΙΚΑ ΑΡΚΑΔΙΑΣ ΔΗΜΟΣ ΑΠΟΛΛΩΝΟΣ ΕΚΤΟΣ ΣΧΕΔΙΟΥ, Θέση "Λυγεριάς"
[illegible]	ΜΕΝΗΣ ΧΡΗΣΤΟΣ [illegible]

ΤΟΠΟΓΡΑΦΙΚΟ ΔΙΑΓΡΑΜΜΑ — **Τ1**

ΜΕΝΗΣ ΣΠ. ΧΡΗΣΤΟΣ
ΤΟΠΟΓΡΑΦΟΣ ΜΗΧΑΝΙΚΟΣ
ΠΟΛΥΤΕΧΝΕΙΟΥ ΠΑΝΕΠΙΣΤΗΜΙΟΥ ΘΕΣΣΑΛΟΝΙΚΗΣ
ΜΕΛΟΣ ΤΕΕ ΑΡ. ΜΗΤΡΩΟΥ 62421
Α.Φ.Μ. 44794040 - Δ.Ο.Υ. ΛΕΩΝΙΔΙΟΥ
ΤΥΡΟΣΑΠΟΥΝΑΚΑΙΙΚΑ ΚΥΝΟΥΡΙΑΣ
ΤΗΛ. (0757) 41811 οικ. 41214

Τρίπολη

Αριθ. 5779 (3)

Κατάργηση τμήματος της παλαιάς Επαρχ. οδού Άστρους - Λεωνιδίου στη ΧΘ: 27+750 (Αριστερά) στην περιοχή «Λυγεριάς» του Δήμου Απόλλωνος.

Ο ΝΟΜΑΡΧΗΣ ΑΡΚΑΔΙΑΣ

Έχοντας υπόψη:

1. Τον Ν. 1232/1982 «Περί επαναφοράς σε ισχύ, τροποποίηση και συμπλήρωση διατάξεων του Ν. 4352/64 και άλλων διατάξεων και ειδικώτερα το άρθρο 2 παρ. 1 αυτού».

2. Τον Ν. 2218/94 «Ίδρυση Νομαρχιακής Αυτ/σης, τροποποίηση διατάξεων για την πρωτοβάθμια αυτ/ση και την Περιφέρεια και άλλες Διατάξεις».

3. Τον Ν. 2240/94 «Συμπλήρωση Διατάξεων για τη Νομαρχιακή Αυτοδιοίκηση και άλλες Διατάξεις».

4. Το Π.Δ. 25/28.11.1929 «Περί κωδικοποιήσεως των περί κατασκευής και συντηρήσεως οδών κειμένων Διατάξεων» και ειδικώτερα το άρθρο 23 αυτού.

5. Το Τοπογραφικό και Υψομετρικό Διάγραμμα με κλίμακα 1:200 που σύνταξε ο Μηχ/κός Χρήστος Μένης στις 15.10.1999 όπως αυτό ελέγχθηκε και θεωρήθηκε από την Δ/νση Υποδομών Αρκαδίας.

6. Το αίτημα που διατύπωσε το Δημ. Συμβούλιο του Δήμου Απόλλωνος με την 1/25.1.1998 απόφασή του.

7. Τη σύμφωνη γνώμη του Νομαρχ. Συμβουλίου Δημ. Έργων όπως την διατύπωσε στην 4/θέμα 8/5.11.1999 απόφασή του, αποφασίζουμε:

Εγκρίνουμε την κατάργηση τμήματος της Παλαιάς Επαρχ. Οδού, λόγω βελτίωσης της χάραξης του δρόμου, στην περιοχή Λυγεριάς του Δήμου Απόλλωνος , στη ΧΘ: 27+750 (Αριστερά) του Επαρχ. δρόμου Άστρους - Λεωνιδίου συνολικής επιφάνειας 190,70 M^2 όπως τα όρια της φαίνονται στο από 15.10.99 Τοπογρ. Διάγραμμα με κλίμακα 1:200 του Τοπ. Μηχ/κού Χρήστου Μένη.

Από τις διατάξεις της απόφασης αυτής δεν προκαλείται δαπάνη σε βάρος του Κρατικού Προϋπολογισμού ή του Προϋπολογισμού του Δήμου Απόλλωνος.


Η παρούσα απόφαση να δημοσιευθεί στην Εφημερίδα της Κυβερνήσεως.

Τρίπολη, 15 Νοεμβρίου 2000

Ο Νομάρχης

ΠΑΝΑΓΙΩΤΗΣ ΓΙΑΝΝΟΠΟΥΛΟΣ

ΤΟΠΟΓΡΑΦΙΚΟ ΔΙΑΓΡΑΜΜΑ
ΚΛ. 1 : 200

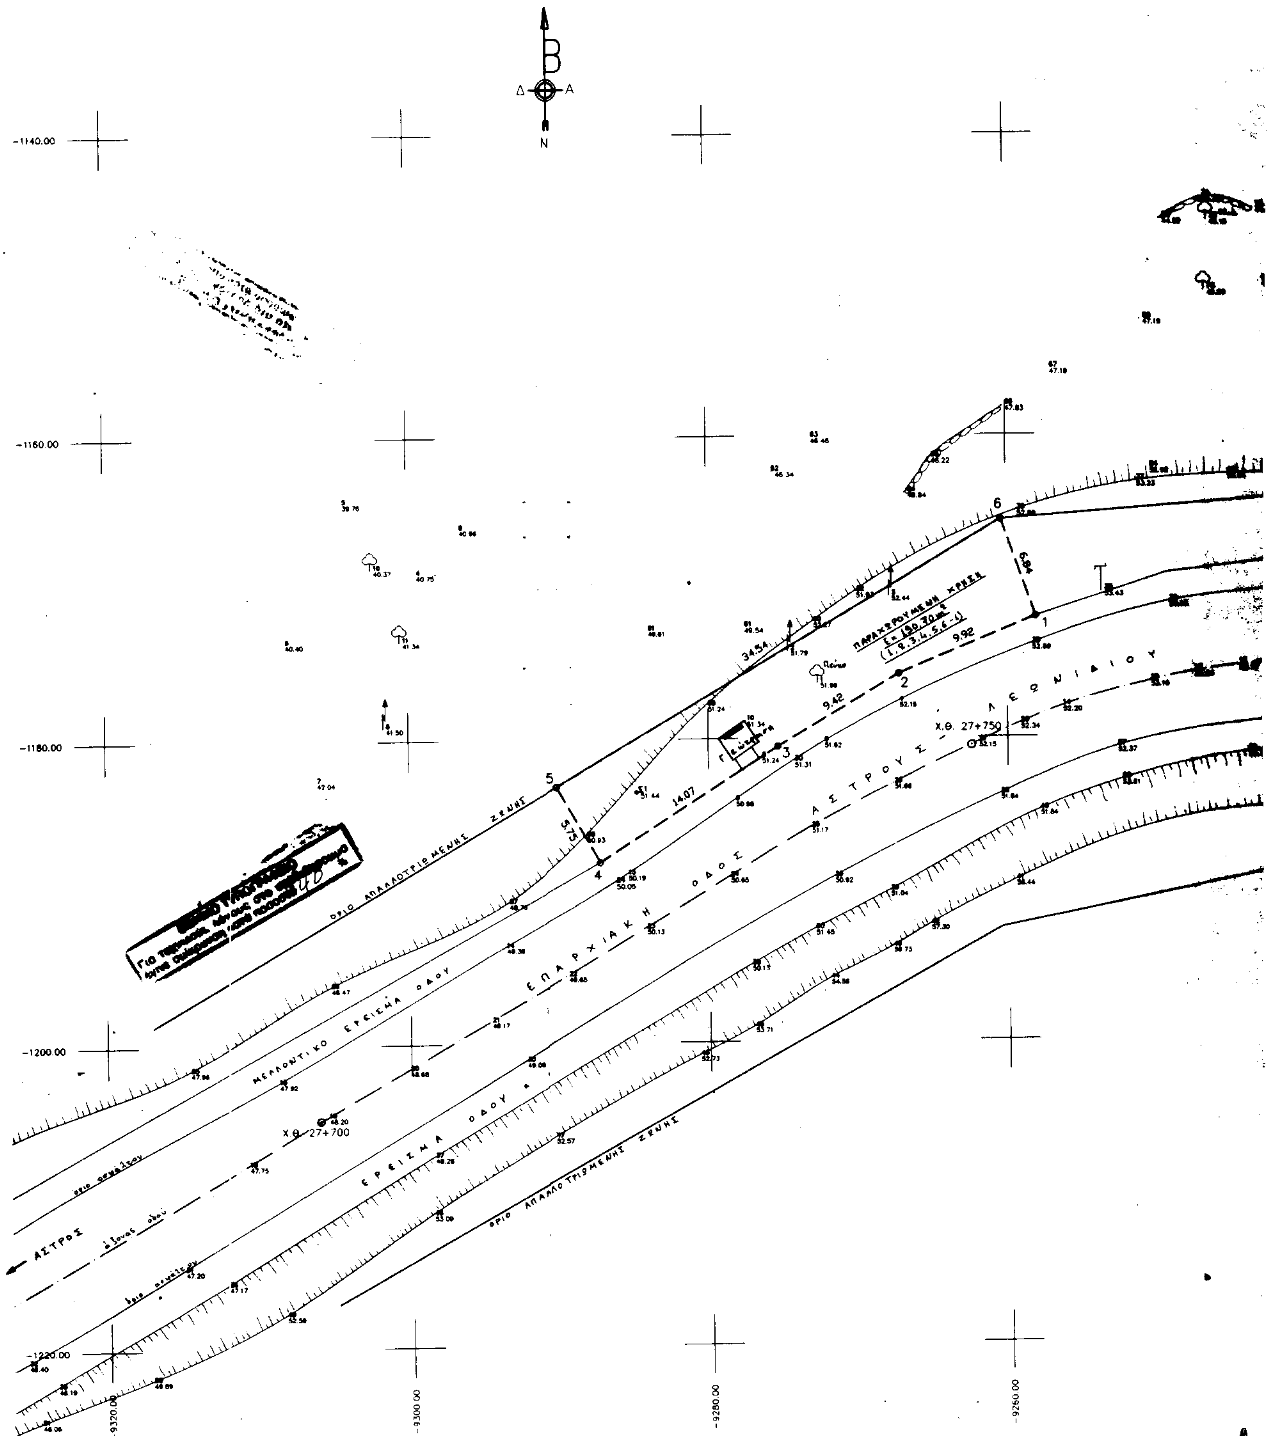

Όρμ. Τυρού (Σαπουνακαίικα)

Παραλία

ΛΕΩΝΙΔΙΟ

Χ.Θ. 27+800

-9220.00

ΣΥΝΤΕΤΑΓΜΕΝΕΣ ΣΗΜΕΙΩΝ ΕΞΑΡΤΗΜΕΝΕΣ ΑΠΟ ΤΟ ΚΡΑΤΙΚΟ ΤΡΙΓΩΝΟΜΕΤΡΙΚΟ ΔΙΚΤΥΟ Γ.Υ.Σ.

α/α	X	Y
1	-9258.047	-1172.016
2	-9267.230	-1175.757
3	-9275.346	-1160.536
4	-2287.242	-1168.054
5	-9290.132	-1183.061
6	-9280.351	-1165.758

ΤΕΧΝΙΚΟ ΓΡΑΦΕΙΟ
ΜΕΝΗΣ ΣΠ. ΧΡΗΣΤΟΣ
ΑΓΡ. & ΤΟΠΟΓΡΑΦΟΣ ΜΗΧΑΝΙΚΟΣ
ΠΑΡΑΛΙΑ ΤΥΡΟΥ ΑΡΚΑΔΙΑΣ ΤΗΛ 0757.41811

ΕΡΓΟΔΟΤΗΣ	ΔΗΜΟΣ ΑΠΟΛΛΩΝΟΣ
ΕΡΓΟ	ΤΟΠΟΓΡΑΦΙΚΗ ΑΠΟΤΥΠΩΣΗ (Παραχώρηση χρήσης εδαφικής λωρίδας και γεώτρησης στον Δήμο Απόλλωνος)
ΘΕΣΗ	ΤΥΡΟΣΑΠΟΥΝΑΚΑΙΙΚΑ ΑΡΚΑΔΙΑΣ ΔΗΜΟΣ ΑΠΟΛΛΩΝΟΣ ΕΚΤΟΣ ΣΧΕΔΙΟΥ
ΜΕΛΕΤΗΤΗΣ	ΜΕΝΗΣ ΧΡΗΣΤΟΣ Τοπογράφος Μηχανικός

ΘΕΜΑ ΣΧΕΔΙΟΥ	ΑΡΙΘΜΟΣ ΣΧΕΔΙΟΥ
ΤΟΠΟΓΡΑΦΙΚΟ ΔΙΑΓΡΑΜΜΑ	Τ1

ΚΛΙΜΑΚΑ	ΗΜΕΡΟΜΗΝΙΑ	ΚΩΔΙΚΟΣ ΜΕΛΕΤΗΣ
1 : 200	15 - 10 - 99	Τ16/97

σφραγίδα

ΕΛΛΗΝΙΚΗ ΔΗΜΟΚΡΑΤΙΑ

υπογραφή

ΜΕΝΗΣ ΣΠ. ΧΡΗΣΤΟΣ
ΤΟΠΟΓΡΑΦΟΣ ΜΗΧΑΝΙΚΟΣ
ΑΡΙΣΤΟΤΕΛΕΙΟΥ ΠΑΝΕΠΙΣΤΗΜΙΟΥ ΘΕΣΣΑΛΟΝΙΚΗΣ
ΜΕΛΟΣ ΤΕΕ ΑΡ. ΜΗΤΡΩΟΥ 62421
Α.Φ.Μ. 44794040 - Δ.Ο.Υ. ΛΕΩΝΙΔΙΟΥ
ΤΥΡΟΣΑΠΟΥΝΑΚΑΙΪΚΑ ΚΥΝΟΥΡΙΑΣ
ΤΗΛ. (0757) 41811 οικ. 41214